



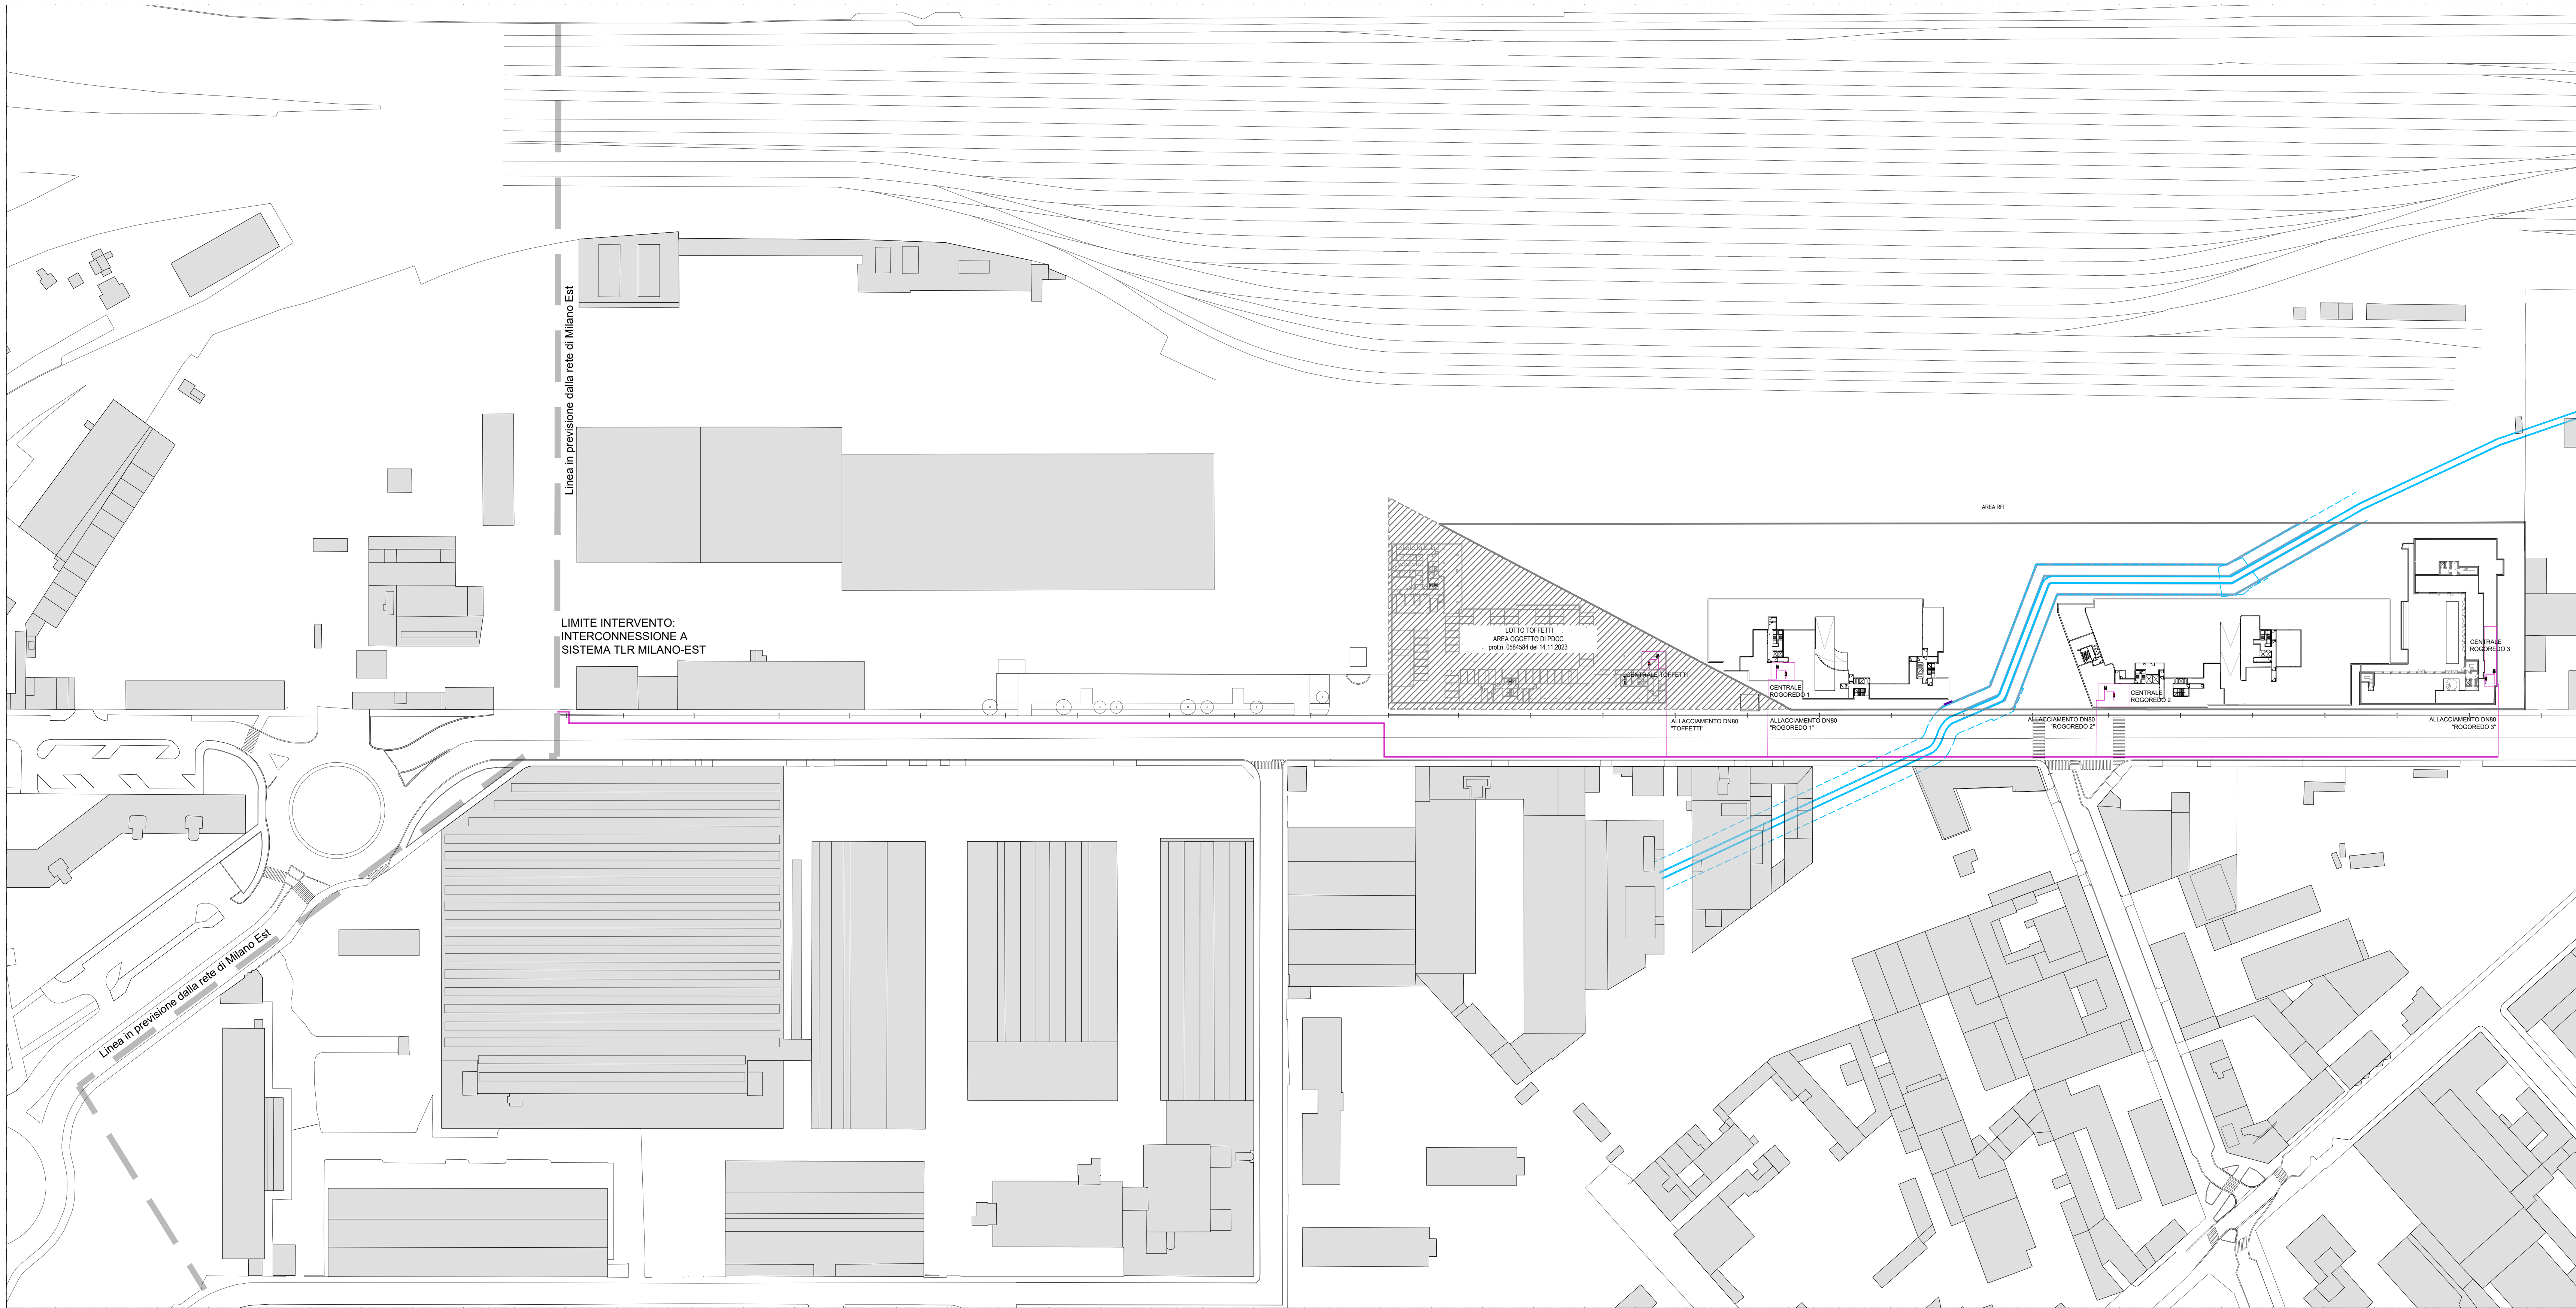

PLANIMETRIA STATO DI PROGETTO | SOTTOSERVIZI | TELERISCALDAMENTO
SCALA 1:1000

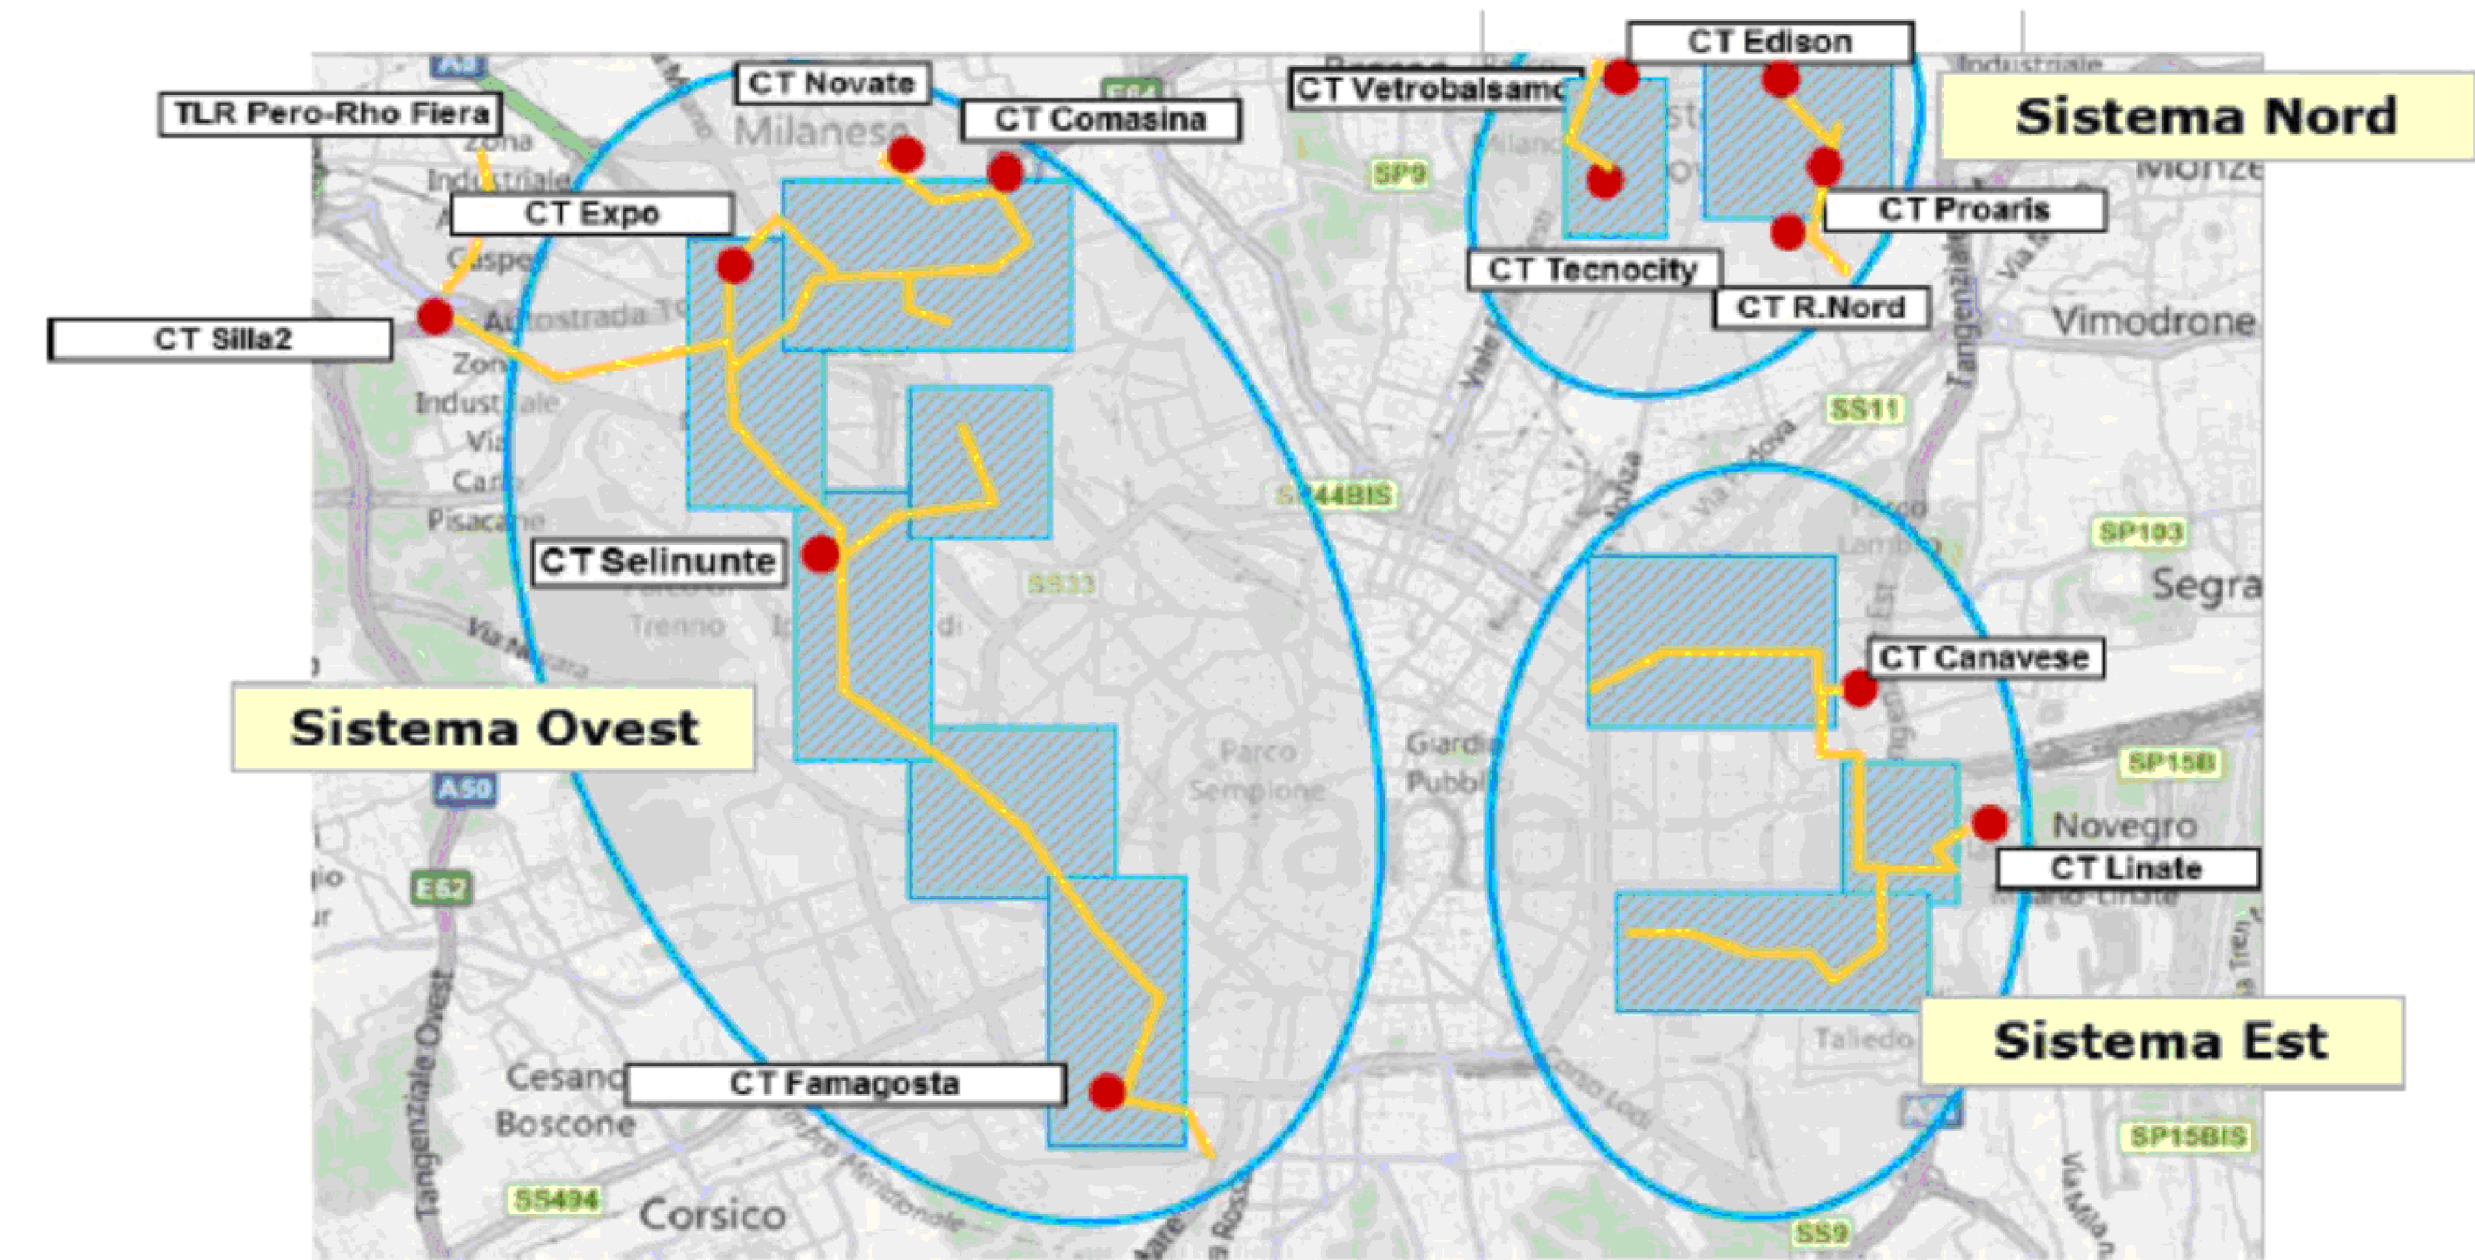

Sviluppo della rete di TLR pianificato dal Gruppo A2A
Fonte: "Il Teleriscaldamento per l'area metropolitana di Milano: un grande progetto a rilevanza nazionale". A2A, Comune di Milano

- LEGENDA AMBITO DI INTERVENTO
- Individuazione aree di progetto
 - Roggia Gerenzana
 - Teleriscaldamento
 - Centrale - Teleriscaldamento

AREA EX SCALO ROGOREDO
ADP Scali Ferroviari - zona speciale Rogoredo

PIANO ATTUATIVO - PROPOSTA DEFINITIVA

REDO

Fondo Immobiliare Lombarda

REDO SGR S.p.A. - Società Benefit

Via Vittoria Veneto, 2 20124 - Milano

in qualità di società di gestione del

"Fondo Immobiliare di Lombarda - Comparto Uno"

PROJECT MANAGEMENT:

Project Management:
Prestit Consulting
Piazza Antares 1,
20144 - Milano
tel: +39 02 705 00 30
email: info@prestit.it

RAGGRUPPAMENTO:

Progettazione strutturale, architettonica e coordinamento:
S&S
Via Sesto 15/07 - 20136 Milano
tel: +39 02 705 00 30
email: info@sandrosandri.it

Progettazione urbanistica e architettonica:
M&B
Via Pietro Gualini, 44 - 20136 Milano
tel: +39 02 58 30 00 00
email: mab@mbstudio.it

Progettazione impianti:
V&V
Via Vigevano, 22 - 20127 Padova
email: info@v&v.it

Consulente redazione urbanistica:
L&L
Via Giuliano Modena, 6 - 20128 Milano
email: info@l&l.it

CP - CE - BE
CEA Engineering Srl
Via Sesto 15/07 - 20136 Milano
tel: +39 02 705 00 30
email: info@cea-engineering.com

Consulente urbanistica:
Architetti Luca Marzulli
Via Carlo Porta, 41 - 20121 Milano
tel: +39 02 58 30 00 00
email: marzulli@luca-marzulli.it

Consulente acustico:
G&T
Piazza Carlo Emanuele II - 20123 Torino
tel: +39 011 555 00 00

Consulente sismotecnica:
Studio Sismotecnico S.p.A.
Società di ingegneria
Via Sesto 15/07 - 20136 Milano
tel: +39 02 705 00 30
email: info@sismotecnico.it

Consulente ambientale:
H&C S.r.l.
Via Francesco Ferruccio, 17/A - 20145 Milano
tel: +39 02 48 80 00 00
email: info@h&c.it

Lettrici:
G&L S.p.A. - Società di ingegneria
Via Sesto 15/07 - 20136 Milano
tel: +39 02 705 00 30
email: info@gl.it

FASE PROGETTAZIONE

PRELIMINARE ☐ DEFINITIVA ☒ ESECUTIVA ☐

68_RETE DI TELERISCALDAMENTO

REV	DATA	OGGETTO
00	15/09/2023	Prima emissione
01	11/10/2024	Integrazione P.A.

SCALA DISEGNO
1:1000

FORMATO
A1

DATA
11/10/2024

FONDO	COMM	LOTTO	EDIFICIO	FASE	DISCIPLINA	DOCUMENTO	N. PROG	REVISIONE
FIL	RGT	000	000	PA	GN	PLG	08	01